



IDEE PROGETTUALI

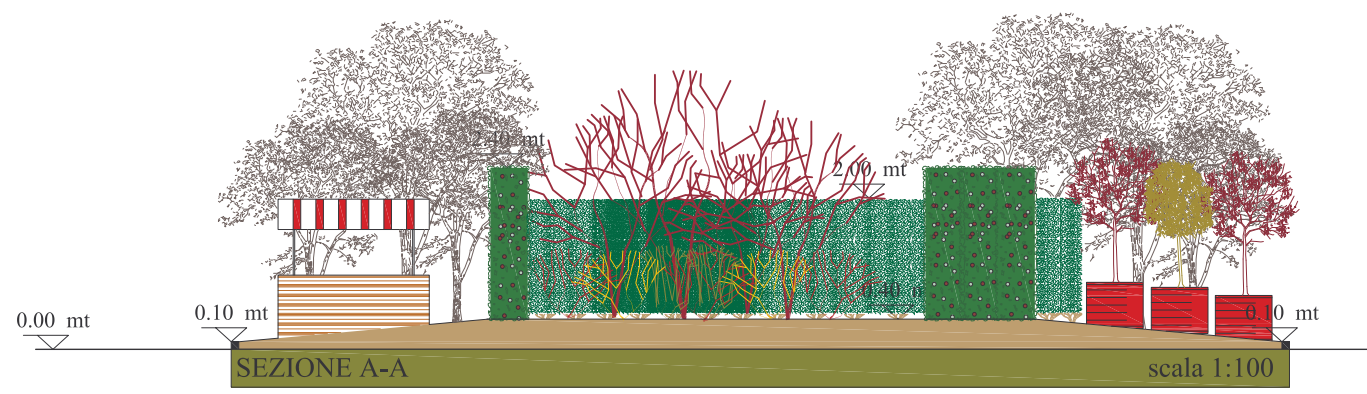

PLANIMETRIA GENERALE scala 1:100

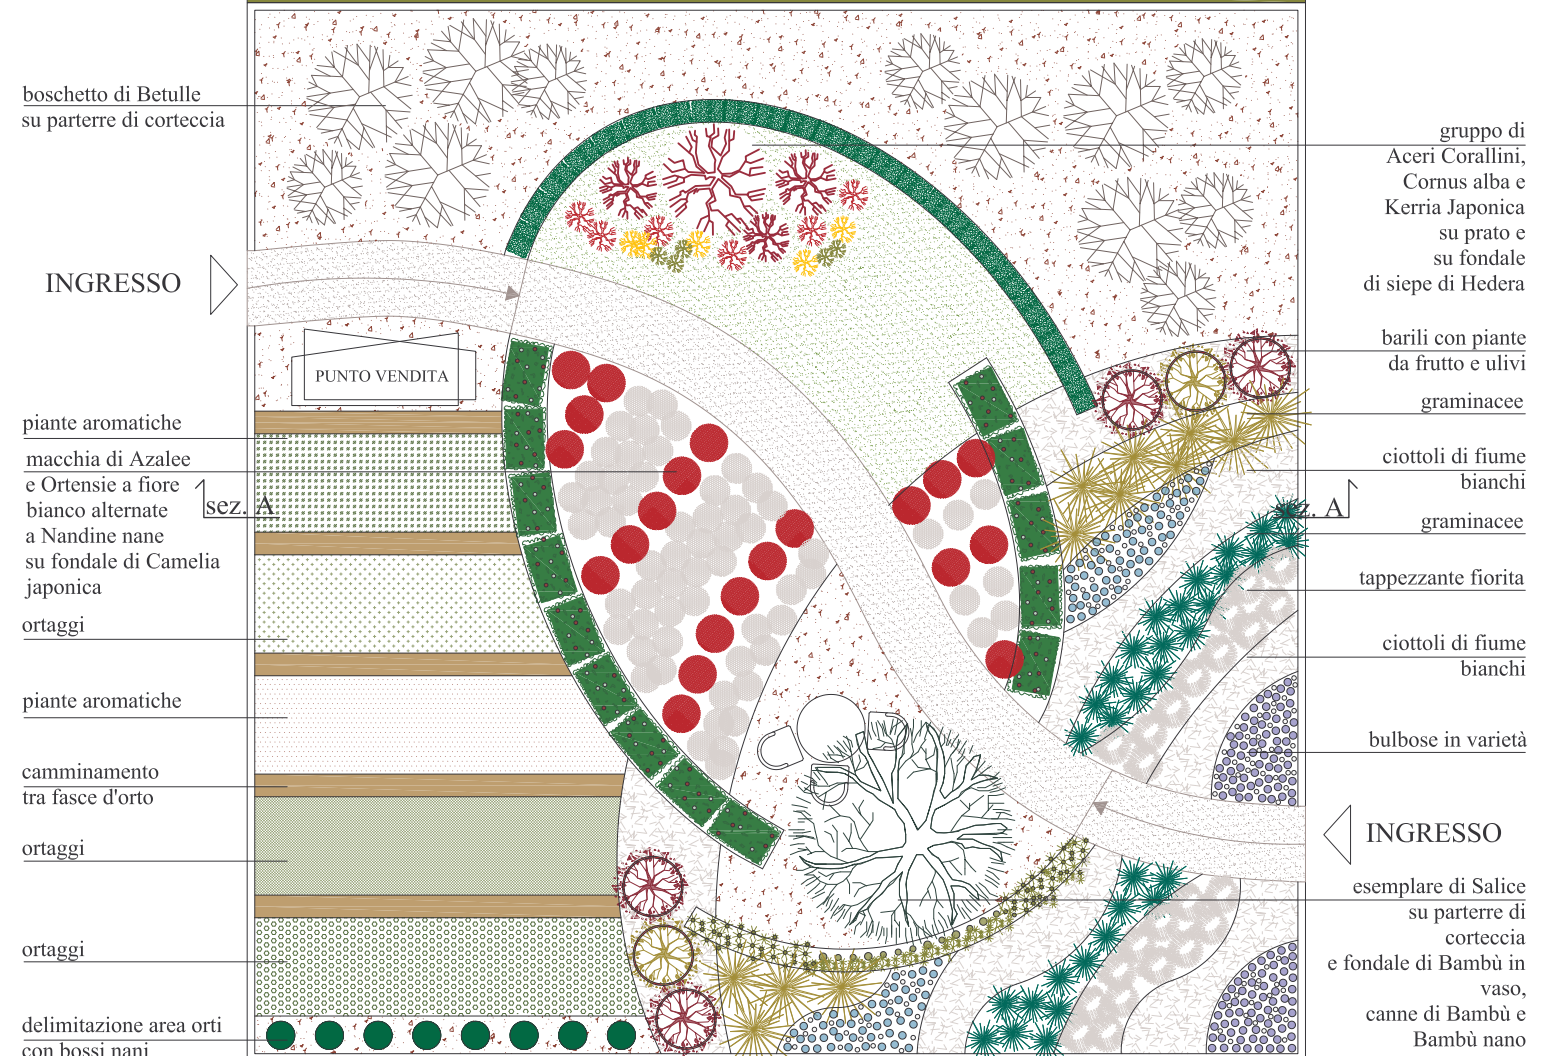

IL FIUME

le MURA e i PALAZZI

gli ORTI e il BOSCHETTO

